


İSTANBUL İLİ ŞİLE İLÇESİ KABAKOZ MAHALLESİ 3402 ADA 207 PARSEL 1/1000 ÖLÇEKLİ UYGULAMA İMAR PLANI DEĞİŞİKLİĞİ

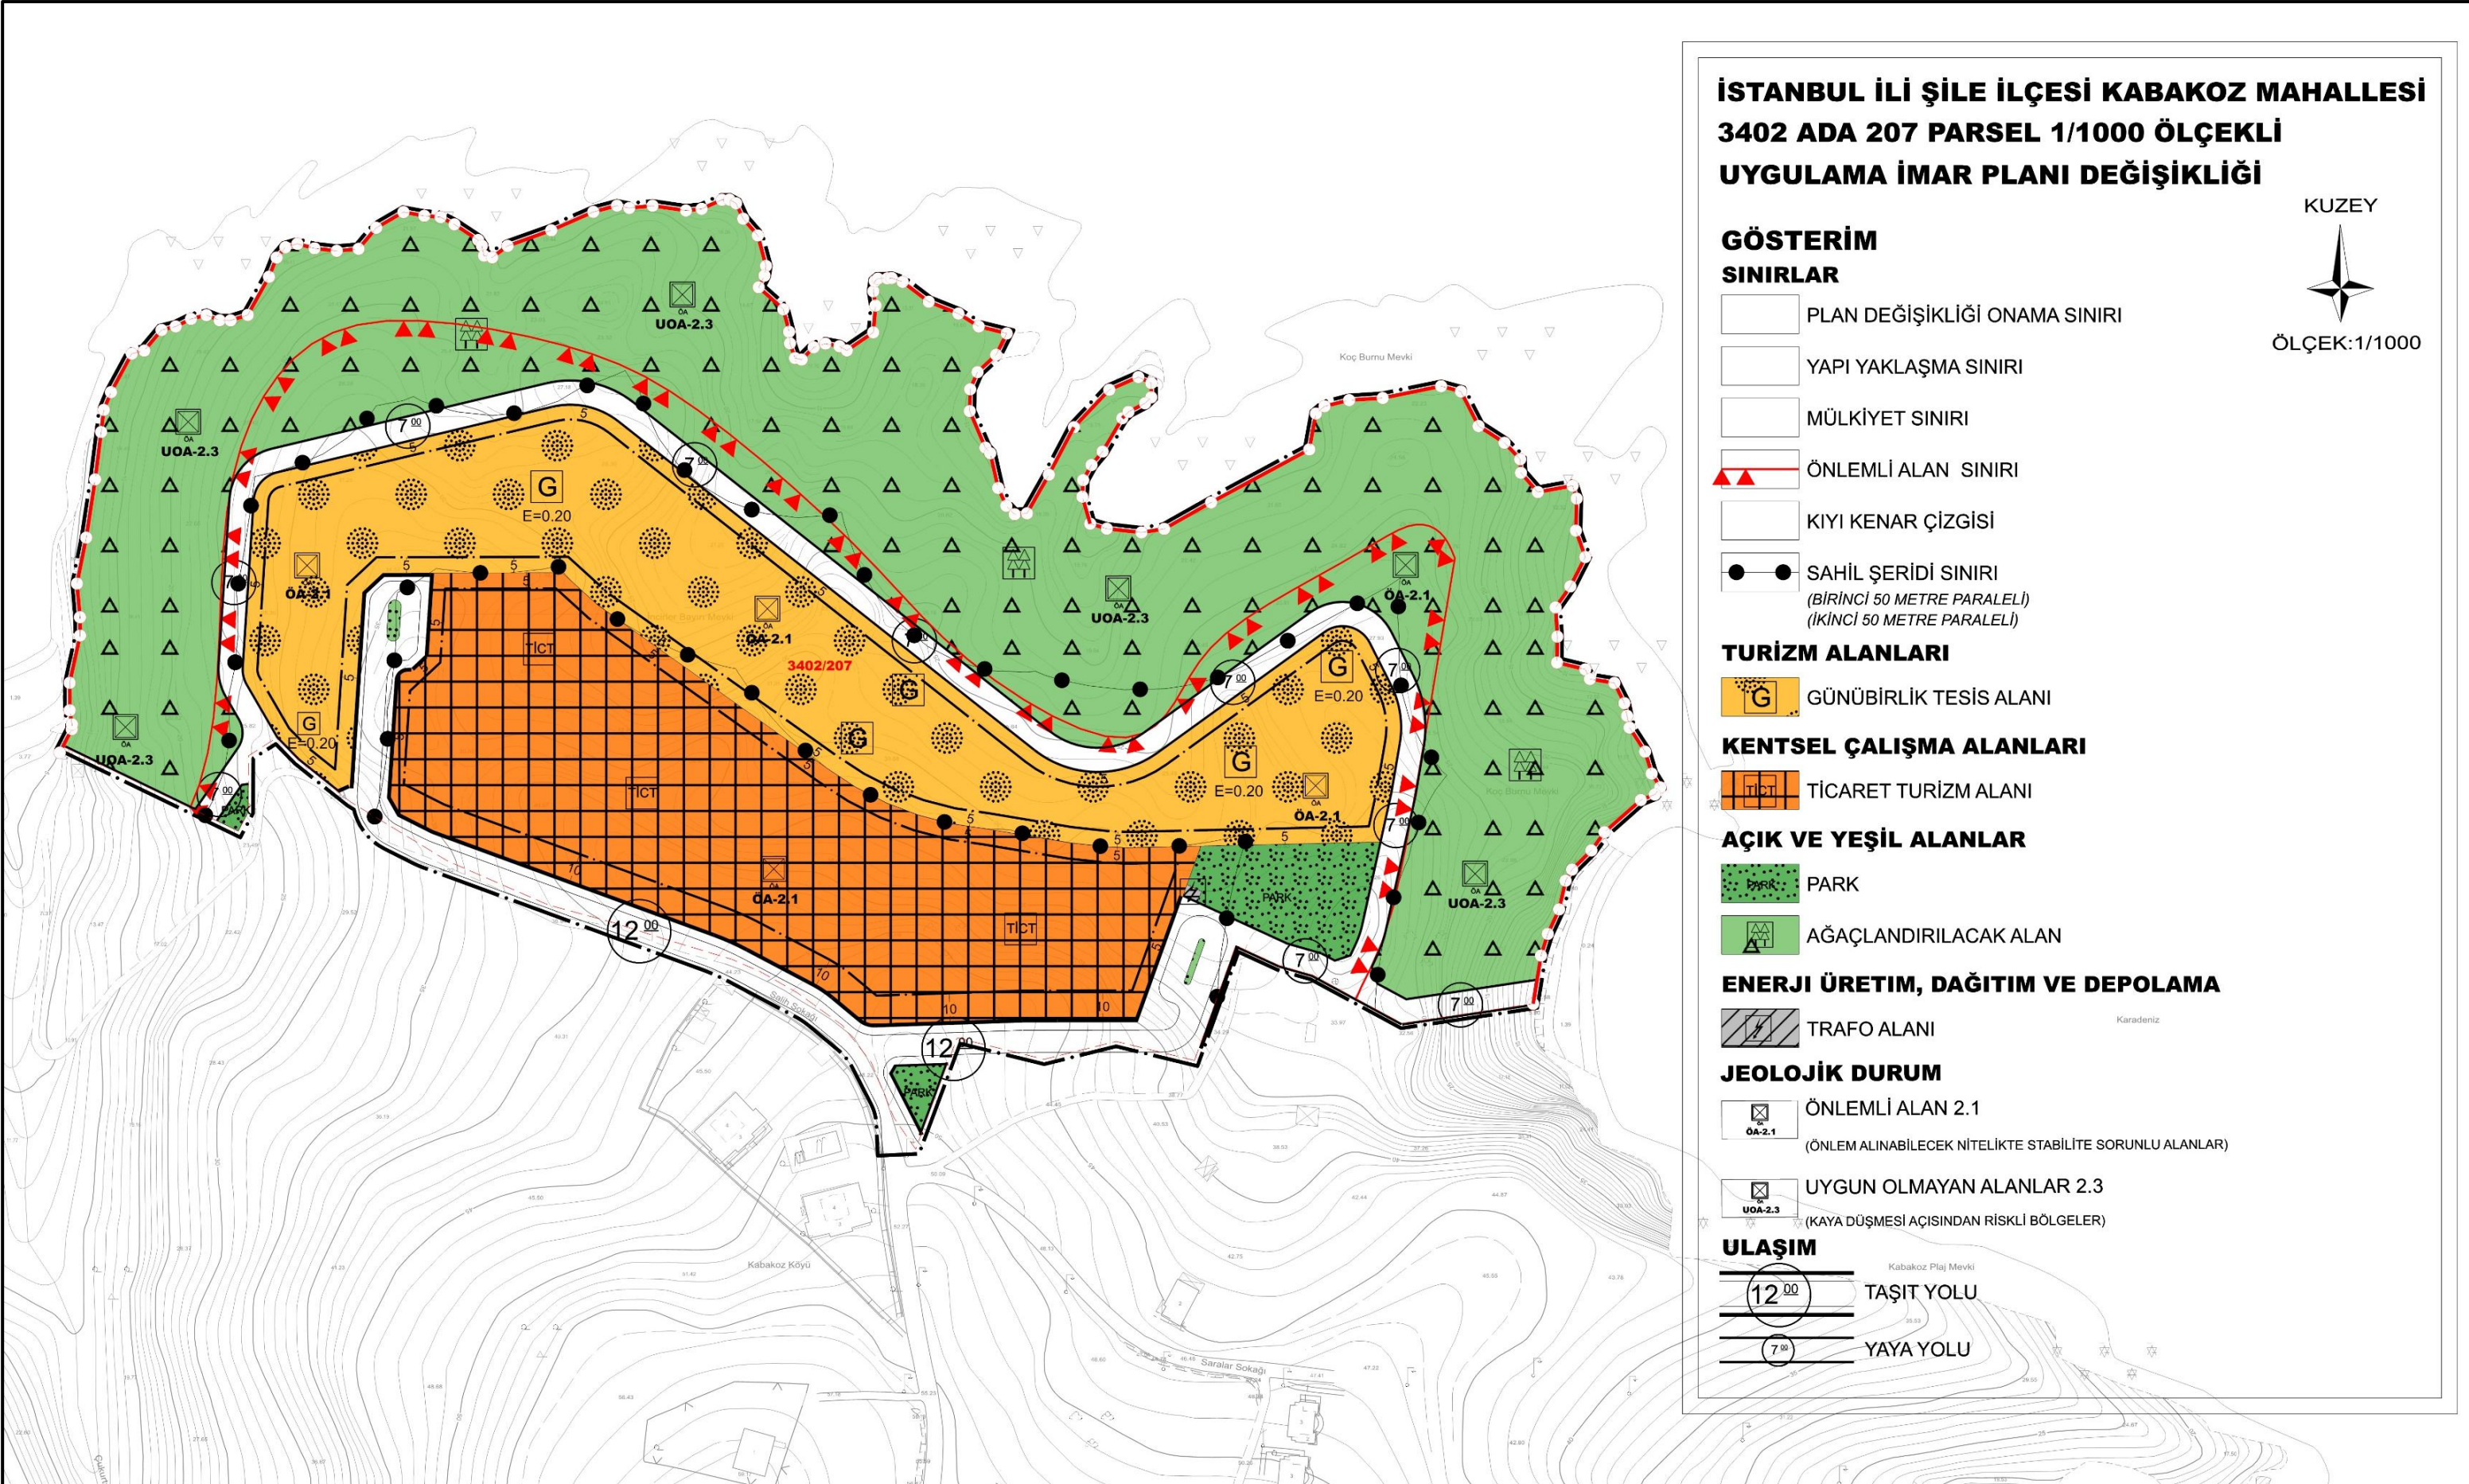

ASKI İLANI: 22/09/2025-22/10/2025 TARİHLERİ ARASINDA ASKIYA ÇIKARILMIŞTIR.